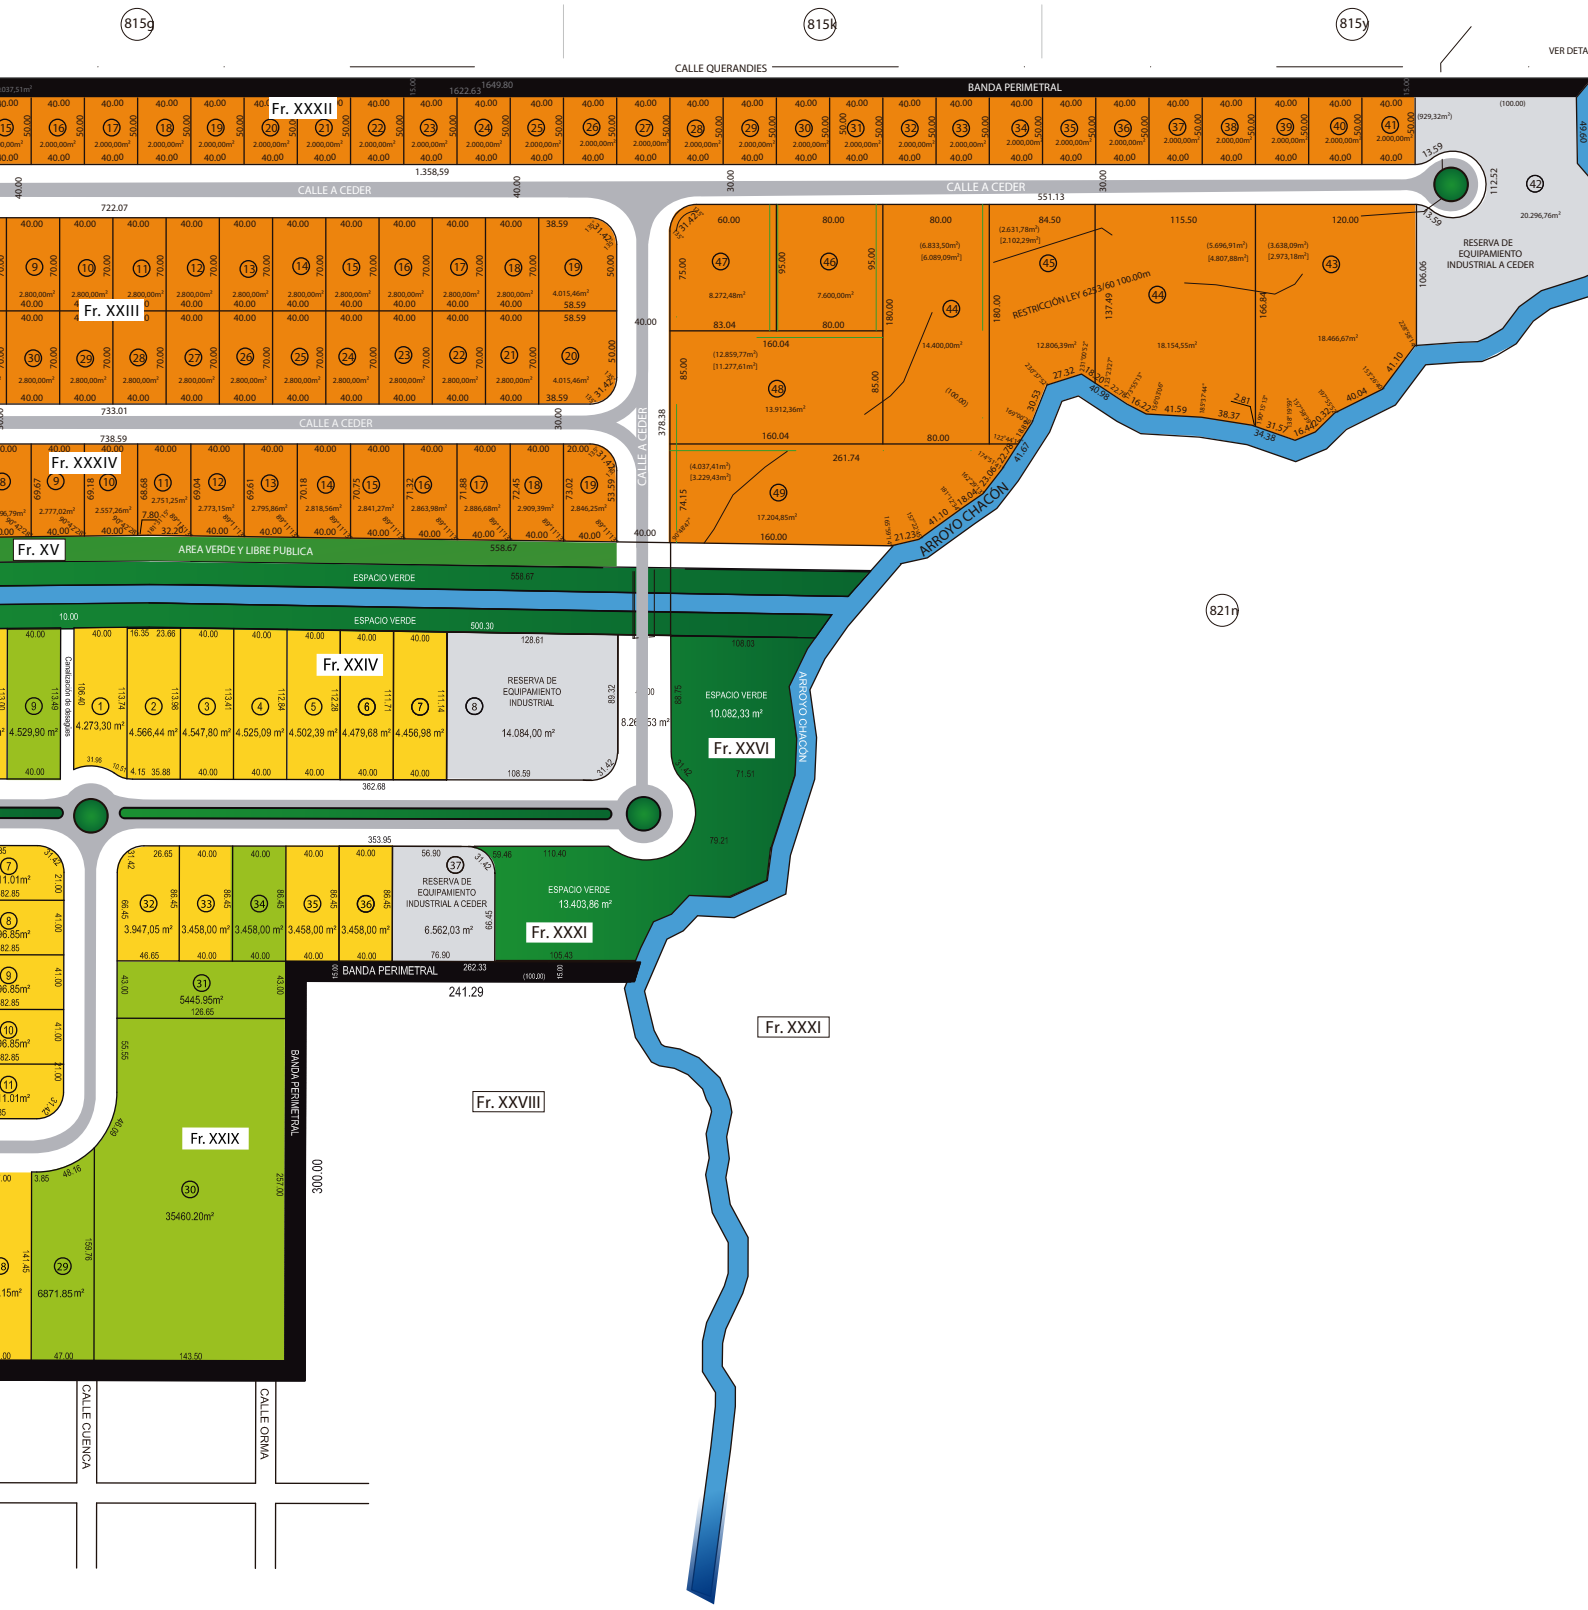
815g
815k
815y
CALLE QUERANDIES
BANDA PERIMETRAL
Fr. XXXII
CALLE A CEDER
Fr. XXXIII
Fr. XXXIV
Fr. XV
AREA VERDE Y LIBRE PUBLICA
ESPACIO VERDE
Fr. XXIV
RESERVA DE EQUIPAMIENTO INDUSTRIAL
14.084,00 m²
ESPACIO VERDE
10.082,33 m²
Fr. XXVI
ARROYO CHACON
RESERVA DE EQUIPAMIENTO INDUSTRIAL A CEDER
6.562,03 m²
ESPACIO VERDE
13.403,86 m²
Fr. XXXI
5445.95m²
Fr. XXIX
35460.20m²
6871.85m²
Fr. XXVIII
CALLE CUENCA
CALLE ORMA
RESTRICCIÓN LEY 6253/60 100.00m
821n